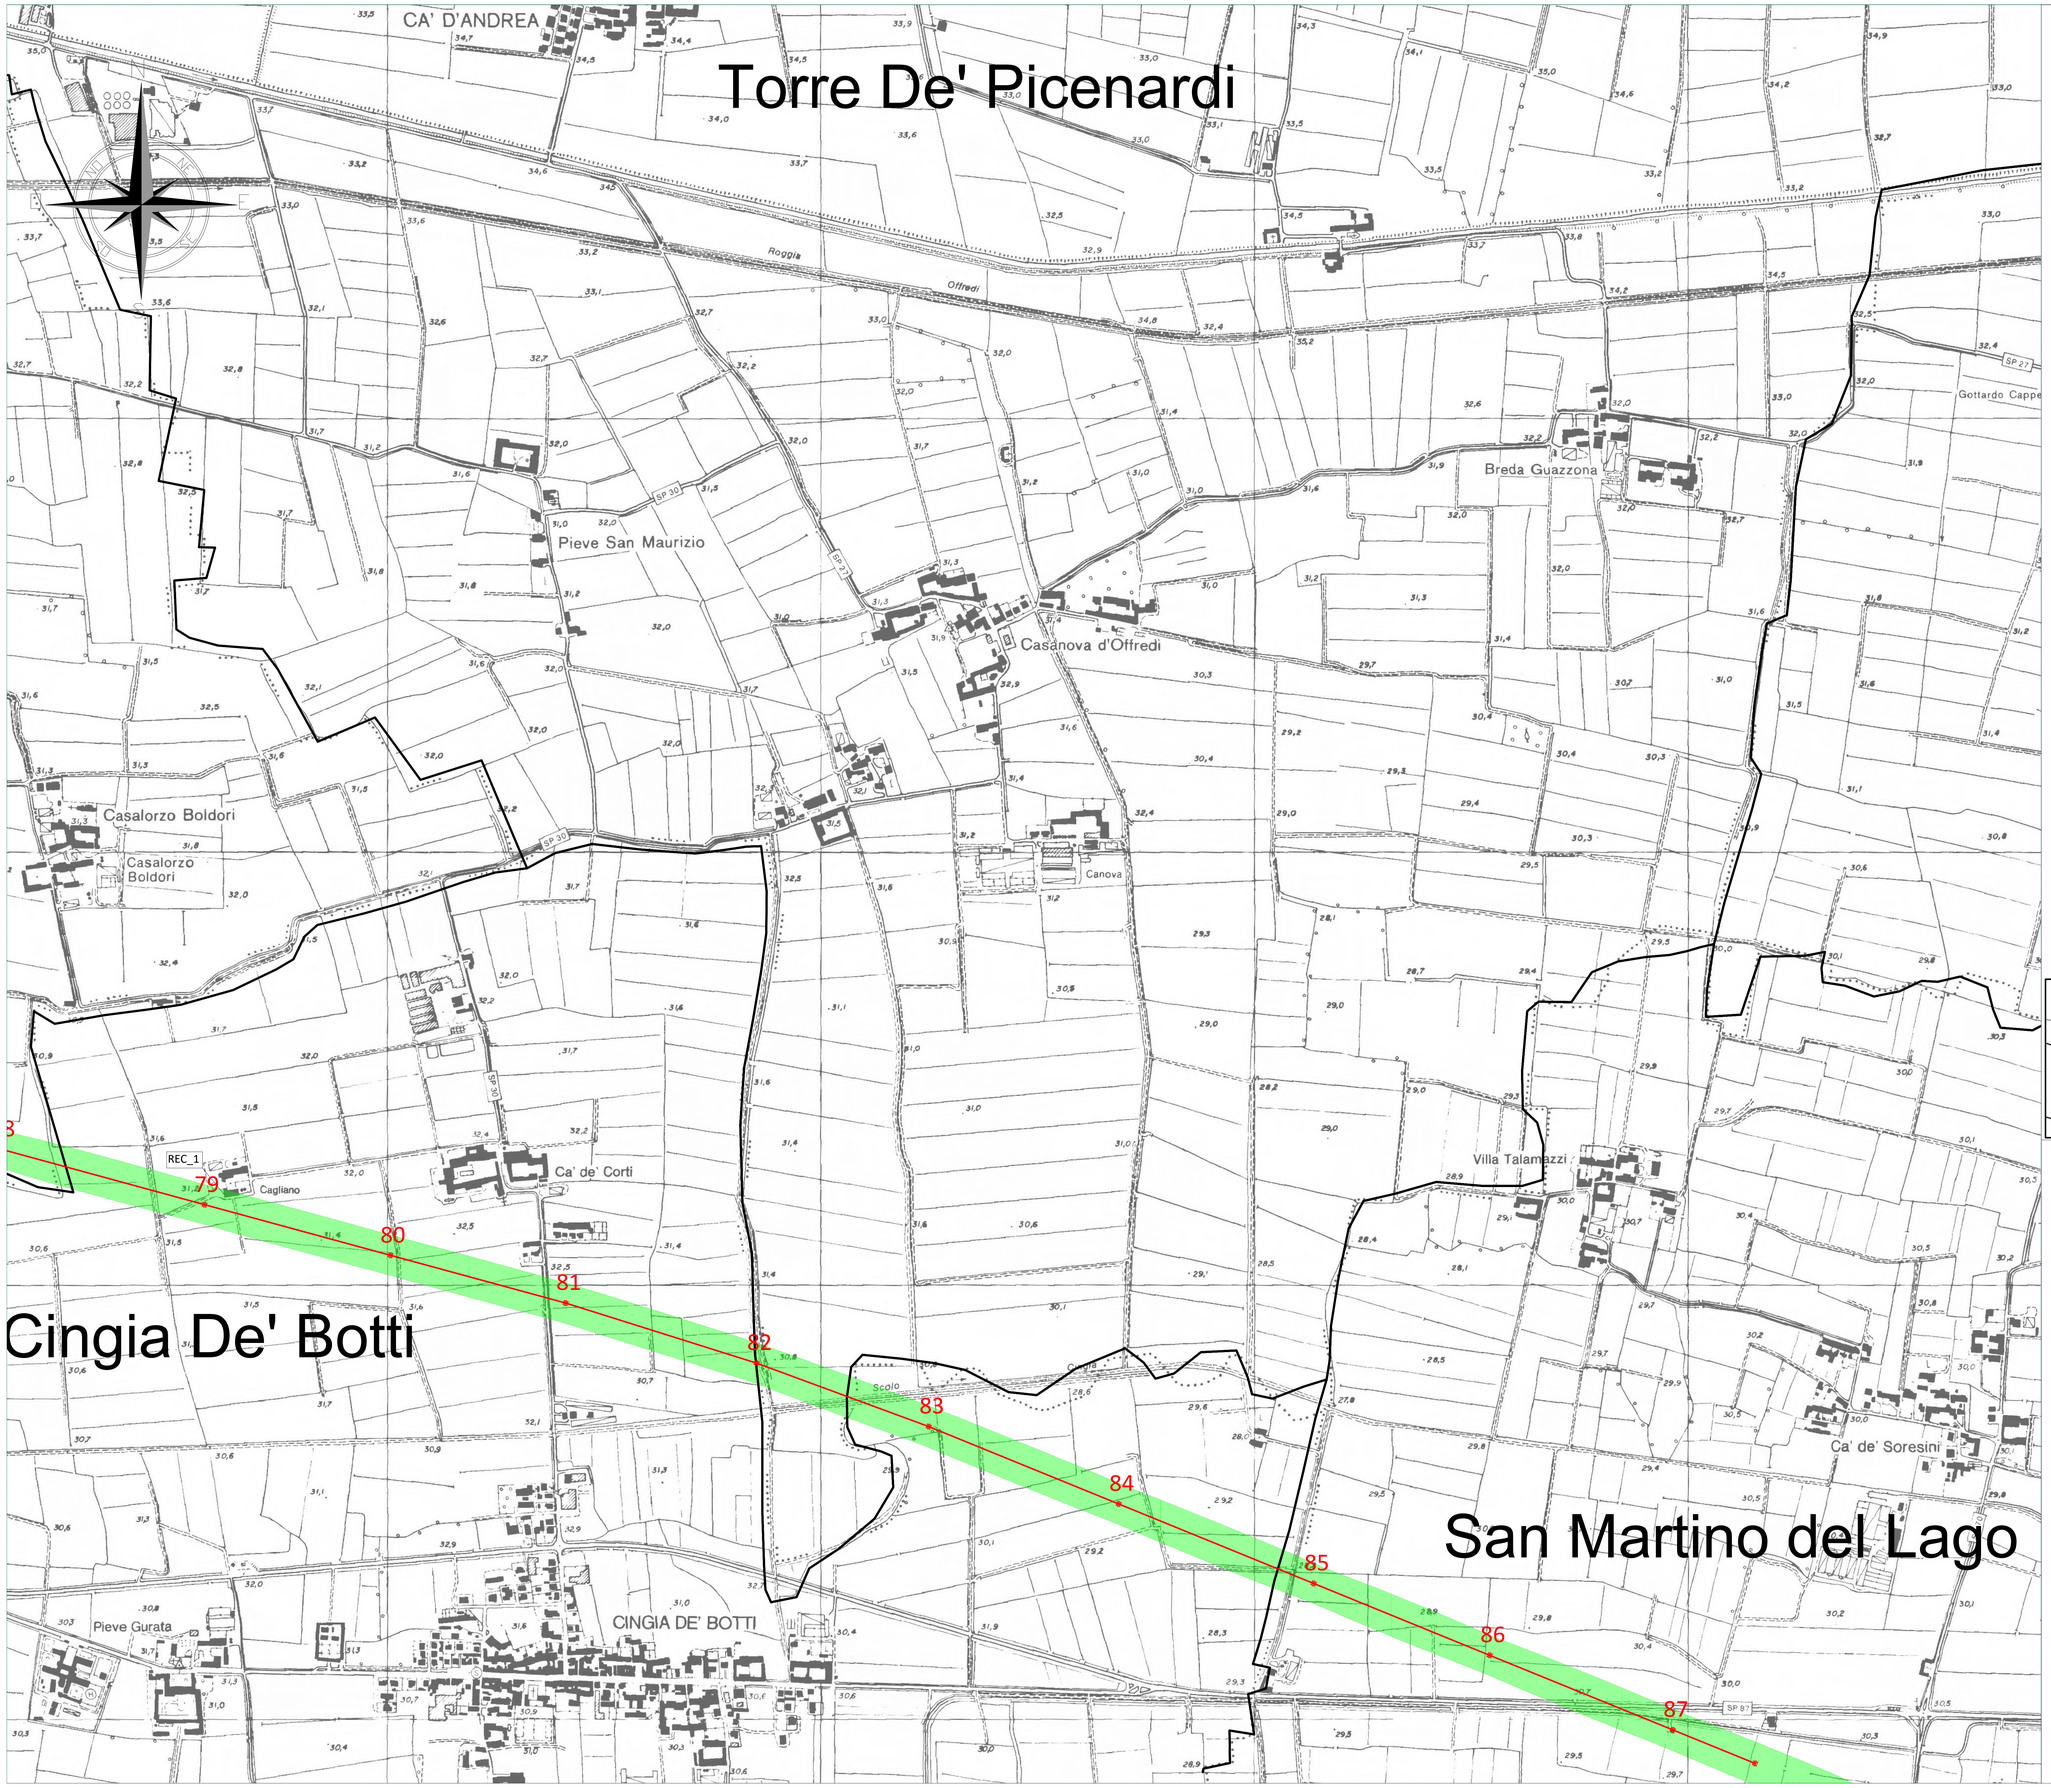

LEGENDA

- Elettrodotto esistente 380kV
- Sostegno esistente 380kV
- Distanza di Prima Approssimazione
- Confini amministrativi

N.B. Il sostegno rappresentato in planimetria è da intendersi come un simbolo necessario solamente all'individuazione di centro picchetto; non rappresenta pertanto l'effettiva area d'ingombro.

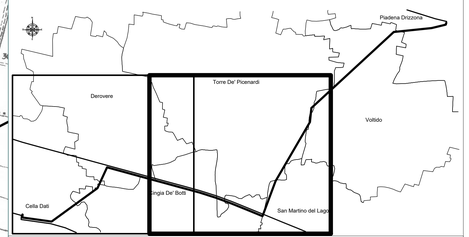

Firmato digitalmente da: Luca Simeone
Data: 23/01/2026 12:46:28

REVISIONI					
00	15/01/2026	Prima emissione	D. Bellusci / P. Villa GPI-SVP-PRA/PAN	B. Pezzicoli GPI-SVP-PRA/PAN	L. Simeone GPI-SVP-PRA
N.	DATA	DESCRIZIONE	ELABORATO	VERIFICATO	APPROVATO

CODIFICA ELABORATO: DEBX18096B9647505

Terna Rete Italia — TERNA GROUP

TITOLO ELABORATO

Nuovo Elettrodotto Aereo 132kV CP Piadena - CP Cella Dati
Corografia con Distanza di Prima Approssimazione (D.P.A.) Ante Operam su Base Carta Tecnica Regionale (C.T.R.)

TIPOLOGIA ELABORATO: PLANIMETRIA

PROGETTO: TE-BX-18-096

NOME DEL FILE	SCALA CAD	FORMATO	SCALA	FOGLIO
DEBX18096B9647505.dwg	1 Unità : 1m	A0 (841x1189)	1:5000	1 di 2

Questo documento contiene informazioni di proprietà Terna Rete Italia S.p.A. e deve essere utilizzato esclusivamente dal destinatario in relazione alle finalità per le quali è stato rilasciato. È vietata qualsiasi forma di riproduzione o di divulgazione senza l'esplicito consenso di Terna Rete Italia S.p.A.

This document contains information proprietary to Terna Rete Italia S.p.A. and it will have to be used exclusively for the purposes for which it has been furnished. Whichever shape of spreading or reproduction without the written permission of Terna Rete Italia S.p.A. is prohibit.

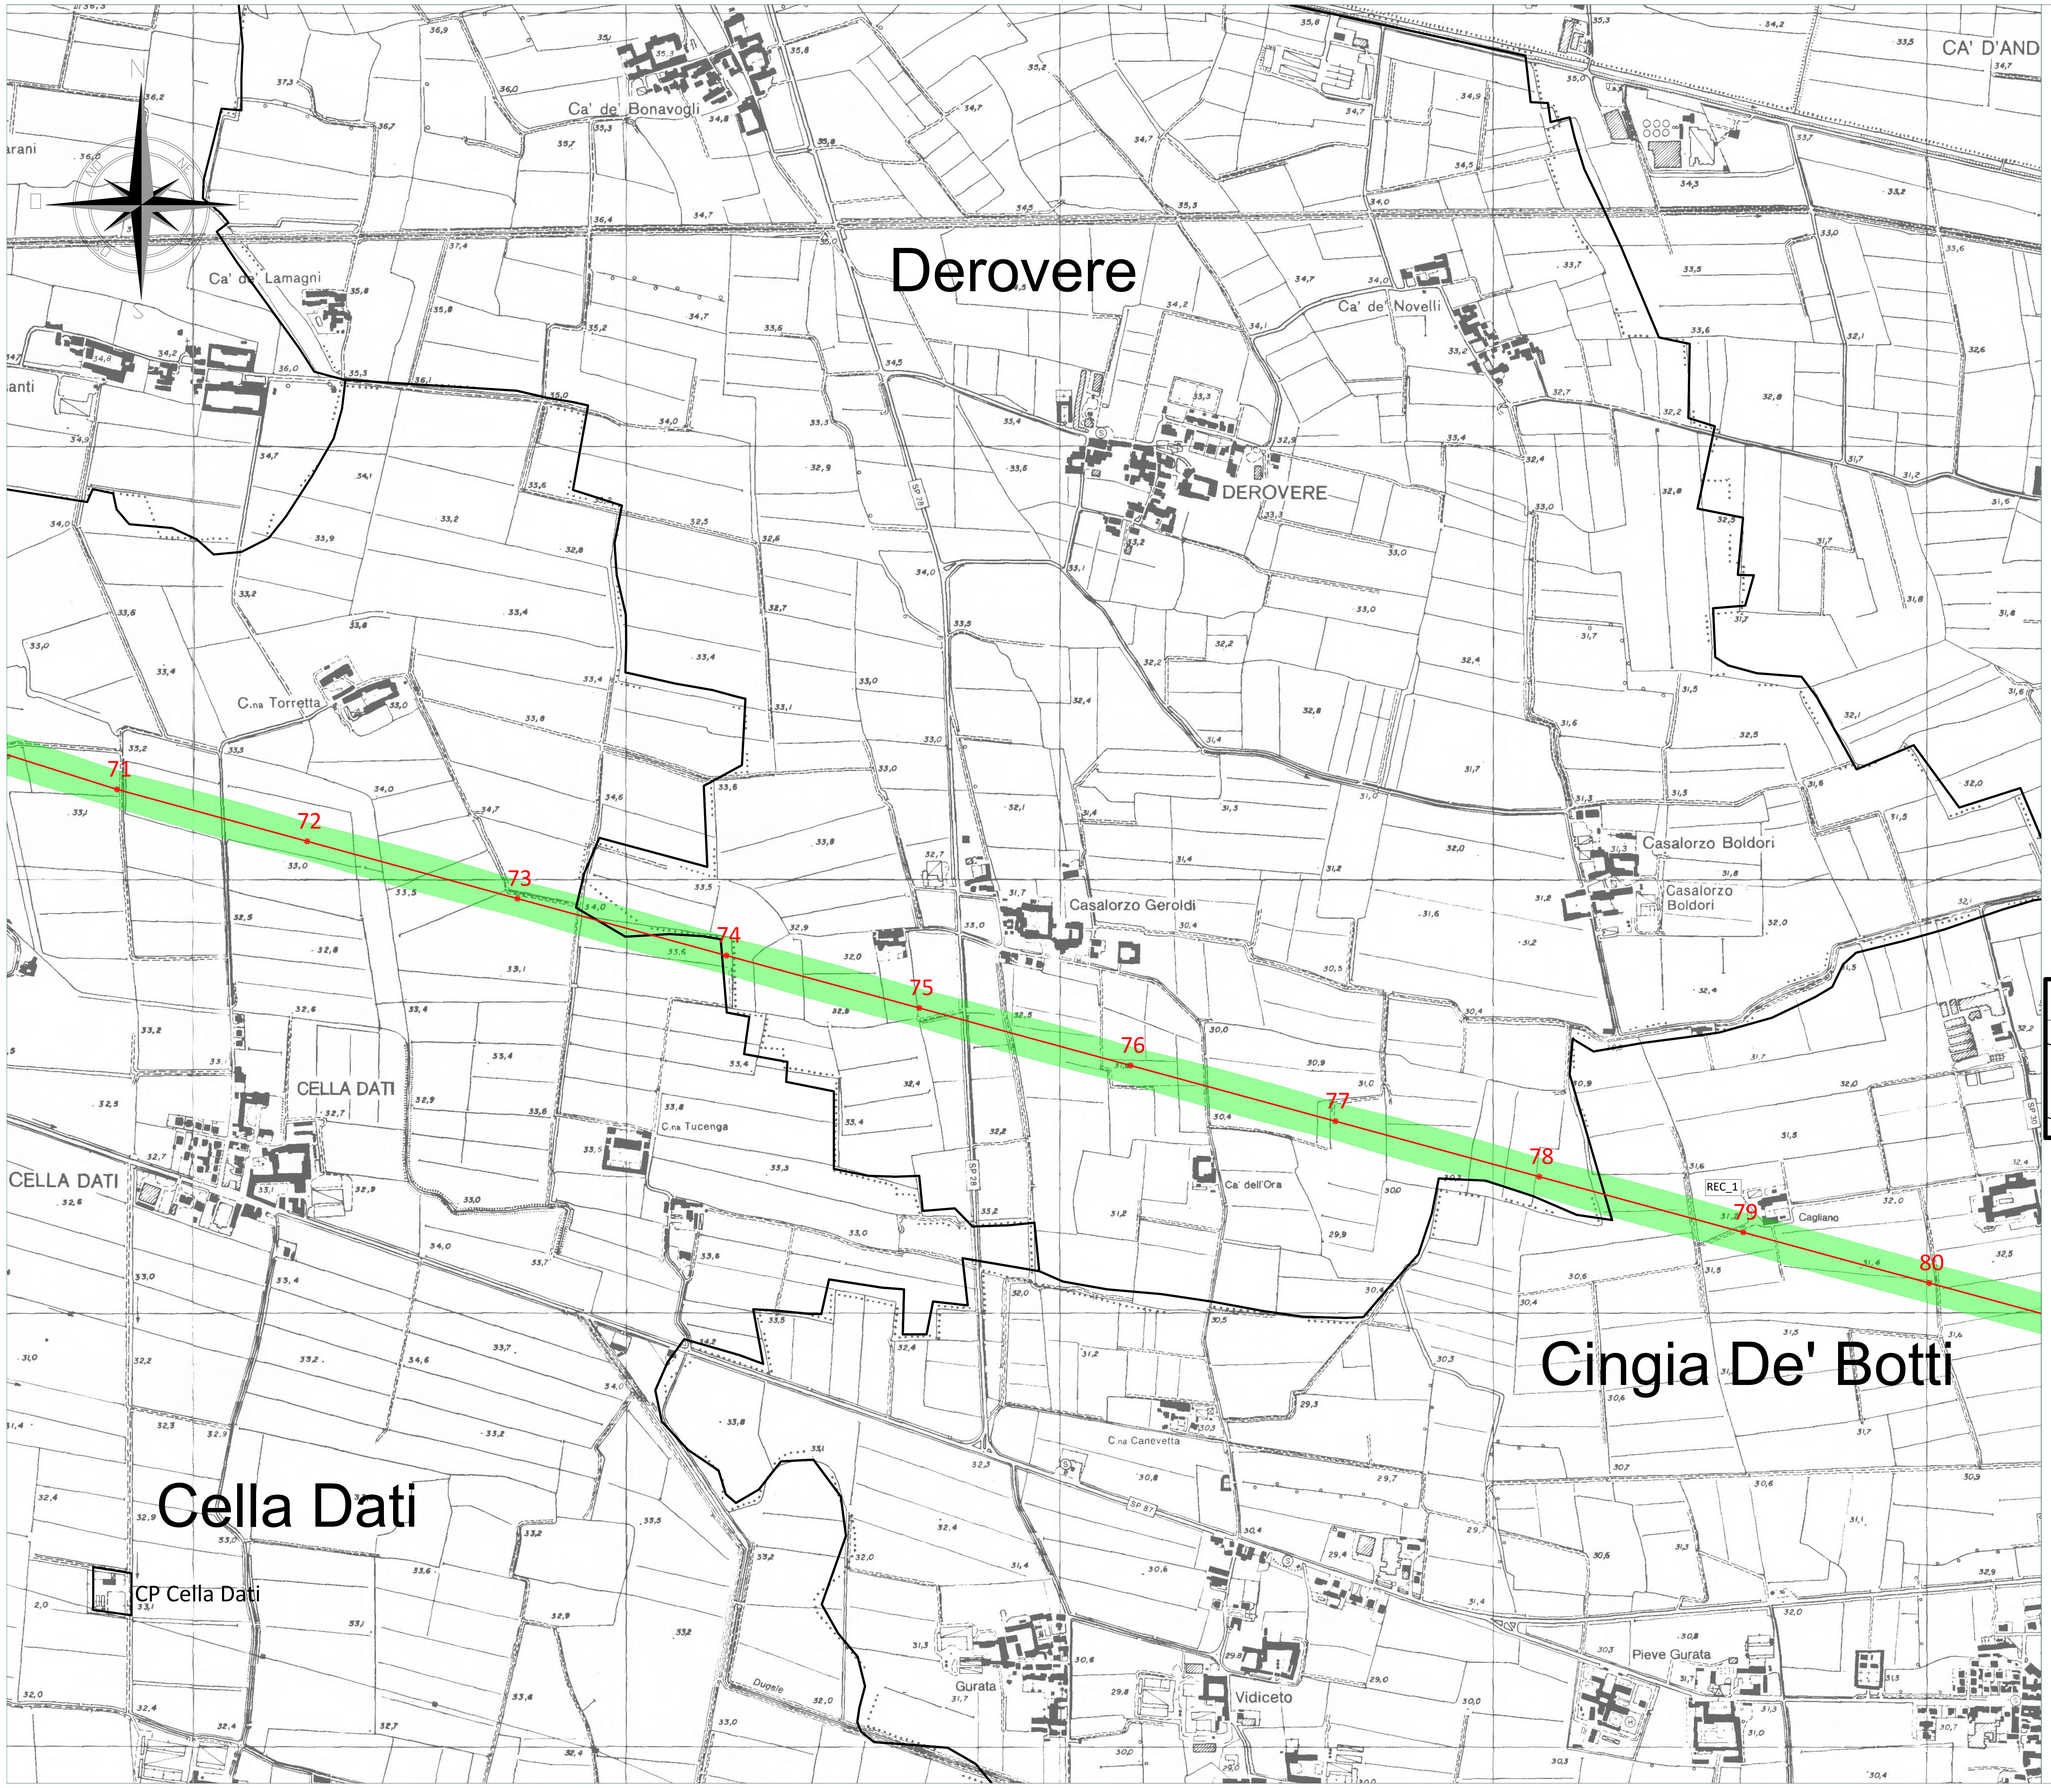

LEGENDA

- Elettrodotto esistente 380kV
- Sostegno esistente 380kV
- Distanza di Prima Approssimazione
- Confini amministrativi

N.B. Il sostegno rappresentato in planimetria è da intendersi come un simbolo necessario solamente all'individuazione di centro picchetto; non rappresenta pertanto l'effettiva area d'ingombro.

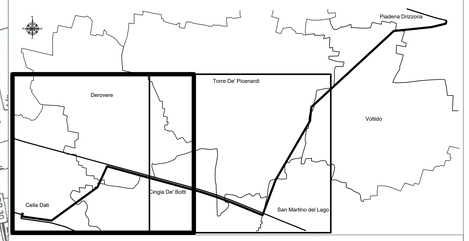

Firmato digitalmente da: Luca Simeone
Data: 23/01/2026 12:46:30

REVISIONI					
00	15/01/2026	Prima emissione	D. Belluso \ P. Villa GPI-SVP-PRA-PAN	B. Pezzoioli GPI-SVP-PRA-PAN	L. Simeone GPI-SVP-PRA
N.	DATA	DESCRIZIONE	ELABORATO	VERIFICATO	APPROVATO

CODIFICA ELABORATO: DEBX18096B9647505

Terna Rete Italia — TERNA GROUP

TITOLO ELABORATO: Nuovo Elettrodotto Aereo 132kV CP Piadena - CP Cella Dati
Corografia con Distanza di Prima Approssimazione (D.P.A.) Ante Operam su Base Carta Tecnica Regionale (C.T.R.)

TIPOLOGIA ELABORATO: PLANIMETRIA

PROGETTO: TE-BX-18-096

NOME DEL FILE	SCALA CAD	FORMATO	SCALA	FOGLIO
DEBX18096B9647505.dwg	1 Unità : 1m	A0 (841x1189)	1:5000	2 di 2

Questo documento contiene informazioni di proprietà Terna Rete Italia S.p.A. e deve essere utilizzato esclusivamente dai destinatari in relazione alle finalità per le quali è stato ricevuto. È vietata qualsiasi forma di riproduzione o di divulgazione senza l'esplicito consenso di Terna Rete Italia S.p.A.
This document contains information proprietary to Terna Rete Italia S.p.A. and it will have to be used exclusively for the purposes for which it has been furnished. Whichever shape of spreading or reproduction without the written permission of Terna Rete Italia S.p.A. is prohibit.